

04004522206990008

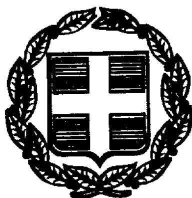

4075

ΕΦΗΜΕΡΙΣ ΤΗΣ ΚΥΒΕΡΝΗΣΕΩΣ

ΤΗΣ ΕΛΛΗΝΙΚΗΣ ΔΗΜΟΚΡΑΤΙΑΣ

ΤΕΥΧΟΣ ΤΕΤΑΡΤΟ **Αρ. Φύλλου 452**

22 Ιουνίου 1999

ΠΕΡΙΕΧΟΜΕΝΑ

ΑΠΟΦΑΣΕΙΣ

ΑΠΟΦΑΣΕΙΣ

Αριθ. 1044317 (1)

Αναγκαστική απαλλοτρίωση ακινήτων για τη βελτίωση του αυτοκινητοδρόμου Αθηνών - Κατερίνης, τμήμα Κάστρο - Μαρτίνο, υποτμήμα: Οδός Π1 και αποκατάσταση τοπικού δικτύου Κάστρου, από χ.θ. 111+160 έως χ.θ. 111+796 (Ξ0+000) στο Νομό Βοιωτίας.

ΟΙ ΥΠΟΥΡΓΟΙ
ΟΙΚΟΝΟΜΙΚΩΝ ΚΑΙ
ΠΕΡΙΒΑΛΛΟΝΤΟΣ, ΧΩΡΟΤΑΞΙΑΣ ΚΑΙ ΔΗΜ. ΕΡΓΩΝ

Έχοντας υπόψη :

1. Τις διατάξεις του Ν.Δ/τος 797/1971 «περί αναγκαστικών απαλλοτριώσεων» σε συνδυασμό με τις διατάξεις του Β.Δ/τος 139/1971 «περί της αρμοδιότητος των νομαρχών προς κήρυξιν αναγκαστικών τινων απαλλοτριώσεων» όπως ισχύουν.

2. Τις διατάξεις του άρθρου 23 του από 25 Νοεμβρίου 1929 διατάγματος «περί κωδικοποιήσεως των περί κατασκευής και συντηρήσεως οδών κειμένων διατάξεων».

3. Τις διατάξεις του άρθρου 1 του Ν.653/1977 «περί υποχρεώσεως των παροδίων ιδιοκτητών δια την διάνοιξη Εθνικών οδών κ.λ.π.», όπως συμπληρώθηκαν με τις παρ.9 και 10 του άρθρου 62 του Ν.947/1979 και την παρ.4 του άρθρου 9 του Ν 960/1979, για την εκτέλεση των οποίων εκδόθηκε το Π.Δ.929/1979 καθώς και τις διατάξεις της παρ. 14 του άρθρου 4 του κεφ.Β΄ του Ν.2052/1992.

4. Τις διατάξεις του άρθρου 34 του Ν. 2040/1992.

5. Την Δ12/δ/Ο/31199/14.2.1994 απόφαση του Υπουργού Περιβάλλοντος, Χωροταξίας και Δημοσίων Έργων «περί εφαρμογής άρθρου 1 του Ν. 653/1977 «περί υποχρεώσεως των παροδίων ιδιοκτητών για την διάνοιξιν εθνικών οδών».

6. Την 1107147/1239/0006Α/4.1.1996 (ΦΕΚ922/7.10.1996 τ.Β΄) κοινή απόφαση του Πρωθυπουργού και του Υπουργού Οικονομικών, σχετικά με ανάθεση αρμοδιοτήτων στους Υφυπουργούς Οικονομικών, αποφασίζουμε:

Κηρύσσουμε την αναγκαστική απαλλοτρίωση, για λόγους δημόσιας ωφέλειας και ειδικότερα για τη βελτίωση του αυτοκινητοδρόμου Αθηνών -Κατερίνης, τμήμα Κάστρο - Μαρτίνο, υποτμήμα: Οδός Π1 και αποκατάσταση τοπικού οδικού δικτύου Κάστρου, από χ.θ. 111+160 έως χ.θ. 111+796 (Ξ 0+000). έκτασης συνολικού εμβαδού 4.135 μ2 που βρίσκεται στο νομό Βοιωτίας και εικονίζεται με κλίμακα 1 :500 στο με αριθμό σχεδίου 1 κτηματολογικό διάγραμμα και στον αντίστοιχο κτηματολογικό πίνακα της ΕΥΔΕ/ΠΑΘΕ /Τμήμα Θήβας του Υπουργείου Περιβάλλοντος, Χωροταξίας και Δημοσίων Εργων. τα οποία έχει συντάξει για την ανάδοχο Κοινοπραξία «ΑΤΕΜΚΕ « ΑΤΕ - «ΤΕΒ» ΑΕ ο Π.Τζανής στις 28-11-1997 και έχει θεωρήσει ο Διευθυντής της Διεύθυνσης Απαλλοτριώσεων και Τοπογραφήσεων (Δ12) του εν λόγω Υπουργείου Κ.Δεσύπρης, στις 28.5.98.

Στην έκταση που απαλλοτριώνεται προβάλλουν δικαιώματα κυριότητας οι: 1) Μπαμπαλούκας Σπυρίδων, 2) Πύλλια Μαρία, 3) Γκριτζάπη Κων/να κ.λ.π.

Στην έκταση που απαλλοτριώνεται δεν περιλαμβάνονται οι εκτάσεις εκείνες οι οποίες στα κτηματολογικά στοιχεία φέρονται ότι ανήκουν στο Δημόσιο.

Η απαλλοτρίωση κηρύσσεται υπέρ του Δημοσίου και με δαπάνη: α) του Δημοσίου που θα αντιμετωπισθεί με δαπάνες του προγράμματος Δημοσίων Επενδύσεων για έργα οδοποιίας αρμοδιότητας Γενικής Γραμματείας Δημοσίων Εργων (αριθμός έργου 9371503 και β) των παρόδιων ιδιοκτητών που ωφελούνται με τις προϋποθέσεις του νόμου, χαρακτηρίζεται δε ως κατεπείγουσα.

Η απόφαση αυτή να δημοσιευθεί στην Εφημερίδα της Κυβερνήσεως.

Αθήνα, 3 Ιουνίου 1999

ΟΙ ΥΠΟΥΡΓΟΙ

ΥΦΥΠ. ΟΙΚΟΝΟΜΙΚΩΝ
Γ. ΔΡΥΣ

ΠΕΡΙΒΑΛΛΟΝΤΟΣ, ΧΩΡΟΤΑΞΙΑΣ ΚΑΙ ΔΗΜΟΣΙΩΝ. ΕΡΓΩΝ
ΚΩΝ. ΛΑΛΙΩΤΗΣ

Αριθ. 1050684 (2)

Καθορισμός των ορίων του αιγιαλού και δημιουργία ζώνης παραλίας στη θέση «Καστρί» Νικήτης του Δήμου Σιθωνίας.

Ο ΥΠΟΥΡΓΟΣ ΟΙΚΟΝΟΜΙΚΩΝ

Έχοντας υπόψη:

1. Τις διατάξεις των άρθρων 1 μέχρι και 7 του Α.Ν. 2344/1930 «περί αιγιαλού και παραλίας», όπως τροποποιήθηκαν και συμπληρώθηκαν με τις διατάξεις: α) του άρθρου 13 του Ν. 1078/1980 και β) του άρθρου 23 του Ν. 1337/1983.

2. Τις διατάξεις της παραγράφου 9 του άρθρου 1 του κεφαλαίου Β΄ της 0.208/181/26.4.1982 τεύχος Β΄ κοινής απόφασης των Υπουργών Προεδρίας Κυβερνήσεως (ΦΕΚ 214/26.4.1982 τεύχος Β΄) και Οικονομικών «Αναμόρφωση Συλλογικών Οργάνων Γνωμοδοτικής και Αποφασιστικής αρμοδιότητος του Υπουργείου Οικονομικών».

3. Την 23.4.1999 έκθεση της Επιτροπής καθορισμού των ορίων του αιγιαλού και παραλίας και θέσεων αμμοληψίας, που καθόρισε τα όρια του αιγιαλού και της παραλίας στην περιοχή «Καστρί» Νικήτης του Δήμου Σιθωνίας και το από Νοέμβριο 1998 με κλίμακα 1:500 τοπογραφικό διάγραμμα του Αντώνιου Μάντζιου Πολιτικού Μηχανικού, σε μία πινακίδα, που θεωρήθηκε την 18.11.1998 από την Διεύθυνση Τεχνικών Υπηρεσιών της Νομαρχίας Χαλκιδικής και συνοδεύει την έκθεση της προαναφερόμενης Επιτροπής.

4. Την σύμφωνη γνώμη του Γενικού Επιτελείου Ναυτικού που διατυπώθηκε στο Α2/Ιε/544.5/289/99/7.4.1999 έγγραφό του.

5. Τις διατάξεις του Ν. 2218/1994 «Ίδρυση Νομαρχιακής Αυτοδιοίκησης κ.λπ.».

6. Την αριθμ. 1087903/1481/0006 Β/28.8.97 απόφαση Υπουργού Οικονομικών «περί μεταβιβάσεως αρμοδιοτήτων στους Προϊστάμενους των Περιφ. Υπηρεσιών κ.λπ.», αποφασίζει:

1. Επικυρώνει την από 23.4.1999 έκθεση της Επιτροπής καθορισμού των ορίων του αιγιαλού και παραλίας και θέσεων αμμοληψίας, καθώς και το από Νοέμβριο 1998 τοπογραφικό διάγραμμα, που τη συνοδεύει, το οποίο συντάχθηκε από τον Αντώνιο Μάντσιο Πολιτικό Μηχανικό με κλίμακα 1:500 και θεωρήθηκε την 18.11.1998 από την Διεύθυνση Τεχνικών Υπηρεσιών της Νομαρχίας Χαλκιδικής, επί του οποίου η πιο πάνω επιτροπή, με κόκκινη γραμμή καθόρισε τα όρια του αιγιαλού στη θέση «Καστρί» Νικήτης του Δήμο Σιθωνίας με κίτρινη γραμμή τα όρια της παραλίας και μπλέ του παλαιού αιγιαλού στην ίδια θέση.

Η παρούσα απόφαση μαζί με την έκθεση και το διάγραμμα, που προαναφέραμε να δημοσιευθούν στην Εφημερίδα της Κυβερνήσεως.

Αθήνα, 2 Ιουνίου 1999

Με εντολή Υπουργού
Ο Γενικός Διευθυντής
ΠΑΝ. ΠΙΛΑΤΗΣ

ΕΚΘΕΣΗ

Της επιτροπής καθορισμού των οριογραμμών αιγιαλού - παραλίας και θέσεων αμμοληψίας και παλαιού Αιγιαλού σύμφωνα με το άρθρο 100 του Π.Δ. 284/88.

Καθορισμός για πρώτη φορά των ορίων αιγιαλού κ.λπ. στη θέση «Καστρί» Νικήτης του Δήμου Σιθωνίας προ της ιδιοκτησίας Ζήση Ευστρατίου (πρώην ιδιοκτησία Περικλή Δερβίση (Υπ. 847).

Πολύγυρος, 23 Απριλίου 1999

Οι υπογράφοντες:

1. Καμπούρης Ιωάννης προϊστάμενος Κτημ. Υπηρ., ως Πρόεδρος.

2. Χατζόπουλος Ευστάθιος, Τοπογρ. Μηχανικός, Κτημ. Υπηρ. Χαλκιδικής.

3. Κουφογιάννης Κλεάνθης, Αν/ρχος Λ.Σ. ως Μέλος που αποτελούμε την επιτροπή καθορισμού των αιγιαλού και παραλίας και παλαιού αιγιαλού σύμφωνα με το άρθρο 100 του Π.Δ. 284/88 και της με αριθ. 99/25.1.93 απόφασης Νομάρχου Χαλκιδικής μετά από αυτοψία στην παραπάνω περιοχή στις 18.11.1998 ύστερα από την πρόσκληση του Προέδρου, αφού λάβαμε υπόψη:

1. την από 12.11.1998 αίτηση του Ζήση Ευστρατίου με την οποία ζητείται ο καθορισμός των ορίων του αιγιαλού - παραλίας κ.λπ. στην περιοχή αυτή.

2. Το Τοπογραφικό υψομετρικό διάγραμμα που συντάχθηκε τον Νοέμβριο του 1998 από τον Μάντσιο Αντώνιο Πολιτ. Μηχ. σε 1 πινακίδα και με κλίμακα 1:500, ελέχθηκε στις 18.11.98 από την υπάλληλο της Κτημ. Υπηρ. Παπαθανασίου Κων/νο και θεωρήθηκε στις 18.11.98 από τον Προϊστάμενο της Δ.Τ.Υ. Ν. Χαλκιδικής όπως ορίζει το άρθρο 20 του Ν. 719/1977.

3. Τις διατάξεις του Α.Ν. 2344/1940 όπως τροποποιήθηκε και συμπληρώθηκε μεταγενέστερα και την σχετική Δικαστική και Διοικητική Νομολογία.

4. Την αντίληψη που σχηματίστηκε από την επί τόπου αυτοψία για το πλάτος της βρεχόμενης ζώνης της ξηράς και των άλλων συναφών στοιχείων, δηλ. την μορφολογία της περιοχής την κατάσταση της ακτής και του θαλασσίου χώρου, τις καιρικές συνθήκες που επικρατούν στην περιοχή αυτή.

5. Τα με αριθμό 2ο Επ. Τ. Γραφ./4β/Φ.187.2/647/77/7.12.77 και Α2/Ιε/544.5/289/99/17.4.99 έγγραφα του Γ.Ε.Ν., αποφασίζει:

1. Καθορίζει στο παραπάνω Τοπογραφικό Διάγραμμα:

α. Την οριογραμμή του αιγιαλού με κόκκινη συνεχή πολυγωνική γραμμή 1, 2, 3,.... 13, 1, 15 της οποίας οι κορυφές εξασφαλίζονται με συντεταγμένες από το κρατικό τριγωνομετρικό δίκτυο.


β. Την οριογραμμή της παραλίας με κίτρινη συνεχή πολυγωνική γραμμή, 1΄, 2΄, 3΄, ...13΄, 14΄, 15΄, της οποίας οι κορυφές εξασφαλίζονται ως άνω.

2. Αποφαίνεται ότι υπάρχει παλαιός αιγιαλός του οποίου η οριογραμμή αιγιαλού με μπλέ πολυγωνική γραμμή 1΄΄, 2΄΄, 3΄΄, 4΄΄, 9 της οποίας οι οριογραμμές εξασφαλίζονται ως άνω.

3. Καθορίζει ζώνη παραλίας 10 μ. επειδή δεν εξυπηρετούνται οι σκοποί της παρ. 1 του άρθρου 7 του Α.Ν. 2344/1940.

Η Επιτροπή
Ο Πρόεδρος

ΙΩΑΝΝΗΣ ΚΟΜΠΟΥΡΗΣ
Τα Μέλη
ΕΥΣΤΘ. ΧΑΤΖΟΠΟΥΛΟΣ - ΚΛΕΑΝ. ΚΟΥΦΟΓΙΑΝΝΗΣ

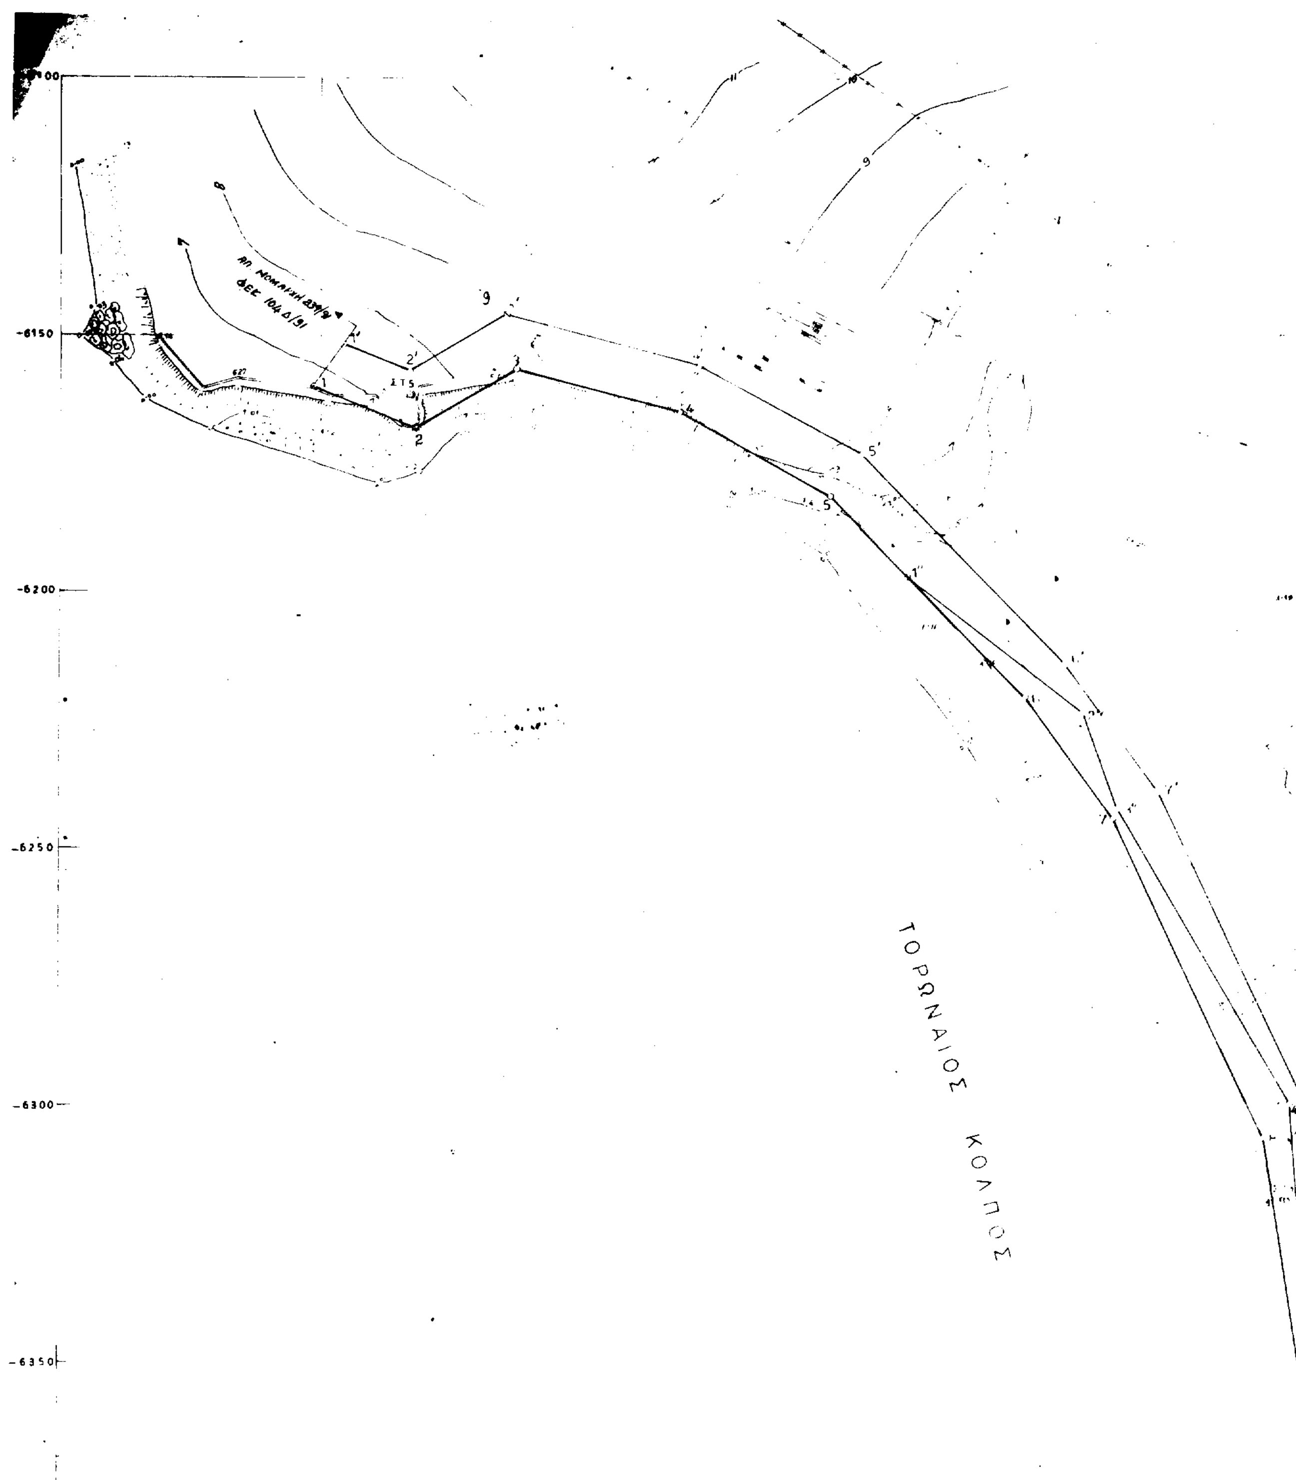

ΑΠ. ΝΟΜΑΡΧΗ 239/9
ΦΕΚ 104 Δ/91
-6150
-6200
-6250
-6300
-6350
ΤΟΡΩΝΑΙΟΣ ΚΟΛΠΟΣ

ΠΙΝΑΚΑΣ ΣΥΝΤΕΤΑΓΜΕΝΩΝ

[illegible]ΜΕΤΡΙΚΩΝ κ ΠΟΛΥΓΩΝΙΚΩΝ ΣΗΜΕΙΩΝ

[illegible]	Χ	Ψ
[illegible]	19659,81	-5775,49
[illegible]	19711,72	-3546,37
[illegible]	18585,46	-6320,25
[illegible]	18598,94	-6512,46
[illegible]	18525,39	-6527,34
[illegible]	18534,74	-6578,00
[illegible]	18417,31	-6161,61

ΠΙΝΑΚΑΣ ΣΥΝΤΕΤΑΓΜΕΝΩΝ ΚΟΡΥΦΩΝ

[illegible]			ΠΑΡΑΛΙΑΣ			ΠΑΛΑΙΟΣ ΑΙΓΙΑΛΟΣ		
[illegible]	Χ	Ψ	Α/Α	Χ	Ψ	Α/Α	Χ	Ψ
1	[illegible]	6160,00	1′	18404,53	-6151,67	1″	18513,93	-6197,39
2	18418,20	6168,10	2′	18417,39	6156,95	2″	18547,90	-6224,10
3	[illegible]	6156,60	3′	18436,12	-6145,85	3″	18554,50	-6243,20
4	[illegible]	6165,10	4′	18473,20	-6155,76	4″	18588,20	-6301,00
5	[illegible]	[illegible]	5′	18504,78	6173,50			
6	[illegible]	6221,00	6′	18544,41	-6214,59			
7	[illegible]	6245,00	7′	18562,47	-6239,94			
8	[illegible]	6307,70	8′	18592,77	-6304,78			
9	[illegible]	6379,10	9′	18603,83	-6377,91			
10	18600,23	6451,24	10′	18610,23	-6450,76			
11	18600,50	6483,70	11′	18610,53	-6486,69			
12	18578,40	6516,80	12′	18584,58	-6525,55			
13	[illegible]	-6528,00	13′	18546,08	-6535,27			
14	[illegible]	-6539,00	14′	18546,91	-6538,66			
15	18530,50	6574,10	15′	18540,99	-6572,24			

ΥΠΟΜΝΗΜΑ ΕΠΙΤΡΟΠΗΣ

1. Το παρον Τοπογραφικό διάγραμμα συνοδεύει την από 23-4-1999 έκθεση της επιτροπής καθορισμού των ορίων αιγιαλού - παραλίας (Άρθρο 100 Π.Δ. 284/88)
2. ———— κόκκινη 1.2.3.4.5.6.7.8.9.10.11.12.13.14.15 οριογραμμή αιγιαλού
3. - - - - κίτρινη 1'2'3'4'5'6'7'8'9'10'11'12'13'14'15' οριογραμμή παραλίας
4. ———— μπλέ 1'', 2'' 3'' 4'' 9 οριογραμμή παλαιού αιγιαλού.
5. Οι κορυφές των οριογραμμών εξασφαλίζονται από σταθερά πολυγωνικά ορόσημα και συντεταγμένες του κρατικού δικτύου
6. Οι συντεταγμένες των κορυφών του αιγιαλού της παραλίας και του παλαιού αιγιαλού αναγράφονται στο διάγραμμα δίπλα με μορφή πίνακα.
7. Καθορίζεται ζώνη [illegible] πλάτους 10,00 μ για την εξυπηρέτηση των σκοπών του άρθρου 7 παραγρ. 1 του Α.Ν. 2344/40 (ΦΕΚ 154 Α') σύμφωνα και με το άρθρο 3 του Νόμου 653/77 (ΦΕΚ 214Α') εντός της οποίας δεν υπάρχουν κτίσματα.

Η ΕΠΙΤΡΟΠΗ

ΤΑ ΜΕΛΗ

1 ΧΑΤΖΟΠΟΥΛΟΣ ΕΥΣΤΑΘΙΟΣ
ΤΟΠ. ΜΗΧΑΝΙΚΟΣ

2 ΚΟΥΦΟΓΙΑΝΝΗΣ ΚΛΕΑΝΘΗΣ
ΑΝΘ/ΡΧΟΣ Λ.Σ

Ο ΠΡΟΕΔΡΟΣ


ΚΟΜΠΟΥΡΗΣ ΙΩΑΝΝΗΣ

-6400
-6450
-6500
-6550
-6600
-6650

18350
18400
18500

ΥΠΟΜΝΗΜΑ

12
15

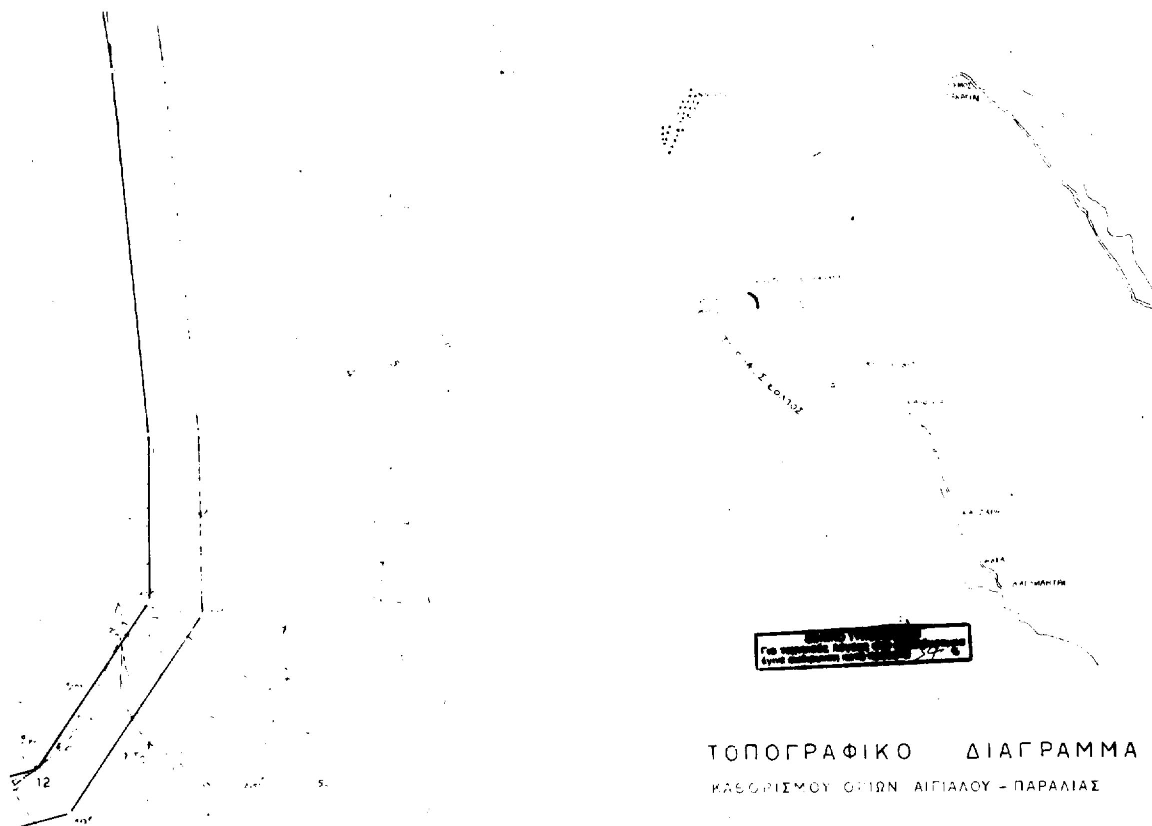

ΤΟΠΟΓΡΑΦΙΚΟ ΔΙΑΓΡΑΜΜΑ

ΚΑΘΟΡΙΣΜΟΥ ΟΡΙΩΝ ΑΙΓΙΑΛΟΥ - ΠΑΡΑΛΙΑΣ

ΠΕΡΙΟΧΗ	ΚΑΣΤΡΙ ΝΙΚΗΤΗΣ
ΕΝΔΙΑΦΕΡΟΜΕΝΟΣ	ΖΗΣΗΣ ΕΥΣΤΡΑΤΙΟΣ
ΚΟΙΝΟΤΗΤΑ	ΝΙΚΗΤΗΣ
ΕΠΑΡΧΙΑ	ΧΑΛΚΙΔΙΚΗΣ
ΑΡΜΟΔΙΑ ΥΠΗΡΕΣΙΑ	ΚΤΗΜΑΤΙΚΗ ΥΠΗΡΕΣΙΑ
ΝΟΜΑΡΧΙΑ	ΧΑΛΚΙΔΙΚΗΣ

ΚΛΙΜΑΚΑ 1:500

ΙΣΟΔΙΑΣΤΑΣΗ 1,00 μ

ΤΡΙΓΩΝΟΜΕΤΡΙΚΗ ΕΞΑΡΤΗΣΗ	ΚΡΑΤΙΚΟ ΤΡΙΓ. ΔΙΚΤΥΟ
ΚΕΝΤΡΟ ΦΥΛΛΟΥ ΧΑΡΤΗ	40° 15′ -0° 15′
ΥΨΟΜΕΤΡΙΚΗ ΑΦΕΤΗΡΙΑ	ΜΕΣΗ ΣΤΑΘΜΗ ΘΑΛΑΣΣΗΣ
ΜΕΘΟΔΟΣ ΑΠΟΤΥΠΩΣΗΣ	ΤΑΧΥΜΕΤΡΙΑ
ΧΡΟΝΟΣ ΑΠΟΤΥΠΩΣΗΣ	ΝΟΕΜΒΡΙΟΣ 1998

Ο
ΣΥΝΤΑΞΑΣ

ΑΝΤΩΝΙΟΣ ΜΑΝΤΣΙΟΣ
ΔΙΠΛ. ΠΟΛΙΤΙΚΟΣ ΜΗΧΑΝΙΚΟΣ
ΠΤΥΧΙΟΥΧΟΣ ΠΟΛ. ΣΧΟΛΗΣ Α.Π. ΘΕΣΣΑΛΟΝΙΚΗΣ
ΜΕΛΟΣ Τ.Ε.Ε. ΑΡ. ΜΗΤΡΩΟΥ 11492
ΝΙΚΗΤΗ ΧΑΛΚΙΔΙΚΗΣ

ΕΘΕΩΡΗΘΗ
ΠΟΛΥΓΥΡΟΣ -11-1998



ΒΑΣ. ΠΕΦΑΝΗΣ
Τοπογρ. Μηχ. με Αβ

Ηλεγχθη επι τοπου δια την ακριβειαν της αποτυπωσεως
ΠΟΛΥΓΥΡΟΣ 18-11-1998

ΠΑΠΑΘΑΝΑΣΙΟΥ ΚΩΝ/ΝΟΣ

18600 18650 18700

Αριθ. 1371 (3)

Κήρυξη αναδασωτέας έκτασης στρεμ. 3,374 στη θέση «Γιαννάκι» Μακρυχωρίου Δήμου Κονιστρών Ν. Ευβοίας.

Ο ΓΕΝΙΚΟΣ ΓΡΑΜΜΑΤΕΑΣ
ΠΕΡΙΦΕΡΕΙΑΣ ΣΤΕΡΕΑΣ ΕΛΛΑΔΑΣ

Έχοντας υπόψη:

1. Τις διατάξεις του Ν. 2503/97 (ΦΕΚ 107Α/97) «Διοίκηση - Οργάνωση - Στελέχωση της Περιφέρειας - ρύθμιση θεμάτων για την Τοπική Αυτοδιοίκηση και άλλες διατάξεις».

2. Την 6747/29.9.1997 απόφαση του Γενικού Γραμματέα Περιφέρειας Στερεάς Ελλάδας «Μεταβίβαση αρμοδιοτήτων στους Προϊσταμένους των Δασικών Υπηρεσιών της Περιφέρειας Στερεάς Ελλάδας και της εξουσίας να υπογράφουν με εντολή Γενικού Γραμματέα της Περιφέρειας Στερεάς Ελλάδας».

3. Τις διατάξεις του άρθρου 117 παρ. 3 του Συντάγματος της χώρας.

4. Τις διατάξεις του Ν. 998/79 «περί Προστασίας Δασών κ.λπ.» και ειδικότερα α) του άρθ. 41 παρ. 1, β, β) του άρθρου 38 παρ. 1.

5. Τις διαταγές του Υπουργείου Γεωργίας:
α) 160417/1180/8.7.1980, β) 182447/3049/24.9.1980.

6. Την 1140/14.5.99 αναφορά του Δασαρχείου Αλιβερίου περί κηρύξεως αναδασωτέας έκτασης 3,374 στρεμ. στη θέση «Γιαννάκι» του Δημοσίου δάσους Μακρυχωρίου που εκχερσώθηκε παράνομα από τον Παν. Παρλαμέντη, αποφασίζουμε:

Κηρύσσουμε αναδασωτέα με σκοπό την διατήρηση του δασικού χαρακτήρα και την προστασία και ανάπτυξη της δασικής βλάστησης με τεχνητή αναγέννηση (βάσει προγράμματος του Δασαρχείου της περιοχής της), την έκταση των 3,374 στρεμ. που βρίσκεται στη θέση «Γιαννάκι» του Δημοσίου δάσους Μακρυχωρίου Ν. Ευβοίας και προσδιορίζεται από τα στοιχεία Α - Β - Γ - Δ - Ε - Ζ - Α και με όρια:

Ανατολικά: Με δασική έκταση,
Δυτικά: Με Γεωργική έκταση,
Βόρεια: Με δασική και Γεωργική έκταση,
Νότια: Με δασική έκταση,
όπως φαίνεται στο συν/νο σχεδιάγραμμα που αποτελεί αναπόσπαστο μέρος της παρούσης απόφασης.

Η απόφαση αυτή να δημοσιευθεί στην Εφημερίδα της Κυβερνήσεως.

Χαλκίδα, 24 Μαΐου 1999

Με εντολή Γεν. Γραμ. Περιφέρειας
Ο Διευθυντής Δασών
ΝΙΚΟΛΑΟΣ ΑΓΑΘΟΥ ΛΟΥΚΑΣ

ΤΟΠΟΓΡΑΦΙΚΟ ΔΙΑΓΡΑΜΜΑ

Κλίμακα 1:500

Δασική Έκταση

23μ

49μ

Γεωργική Έκταση

Γεωργική Έκταση

41,5μ

Δασική Έκταση

50μ

χωματόδρομος

35,5μ

Α, Β, Γ, Δ, Ε, Ζ, Α: Δημόσια δασική έκταση με σκληρόφυλλο-πλατύφυλλο εκτάσεως εμβαδού 3374 τ.μ. στη θέση "Γιαννάκι" που συχνά καλλιεργείται παράνομα από τον Ε. Παρλαμέντη Παναγιώτη και η οποία καλύπτεται από κουμαριές, αριές, ρείκια, φιλλίκια και λίγα πεύκα και η οποία προτείνεται να κηρυχθεί αναδασωτέα

Κύμη 10-5-99

Η συντάκτρια

Αγγελική Γκοτζομάνη

Δασολόγος

ΘΕΩΡΕΙΤΑΙ

Σύμφωνα με την 1374/24-5-99 απόφασή μας.

Ο ΔΙΕΥΘΥΝΤΗΣ ΔΑΣΩΝ Ν. ΕΥΒΟΙΑΣ

Νικόλαος Αγαθού Λούκας

Δασολόγος με Α' Βαθμό

ΘΕΩΡΕΙΤΑΙ

Σύμφωνα με την 1141/4-5-99 αναφορά μας.

Ο Δασάρχης

Δασική Έκταση

ΕΘΝΙΚΟ ΤΥΠΟΓΡΑΦΕΙΟ
Για τεχνικούς λόγους στο σχεδιάγραμμα έγινε σμίκρυνση κατά ποσοστό 55 %

ΧΑΡΤΗΣ ΚΛΙΜΑΚΑΣ 1:5000

Α, Β, Γ, Δ, Ε, Ζ, Α: Δημόσια δασική έκταση εμβαδού 3374 τ.μ. στη θέση "Γιαννάκι" ... Κύμη ... [illegible]

Δασικός δρόμος ... [illegible]

[illegible]

Κύμη 10-5-99

Η συντάκτρια

Αγγελική Γκοτζομάνη

Δασολόγος

ΘΕΩΡΕΙΤΑΙ

Σύμφωνα με την 1141/4-5-99 αναφορά μας.

Ο Δασάρχης

Τ ο π ο χ ω ρ ι α τ ι κ ο